525 E. RACINE PL.
PAWLING PROJECT
ROOF PLAN

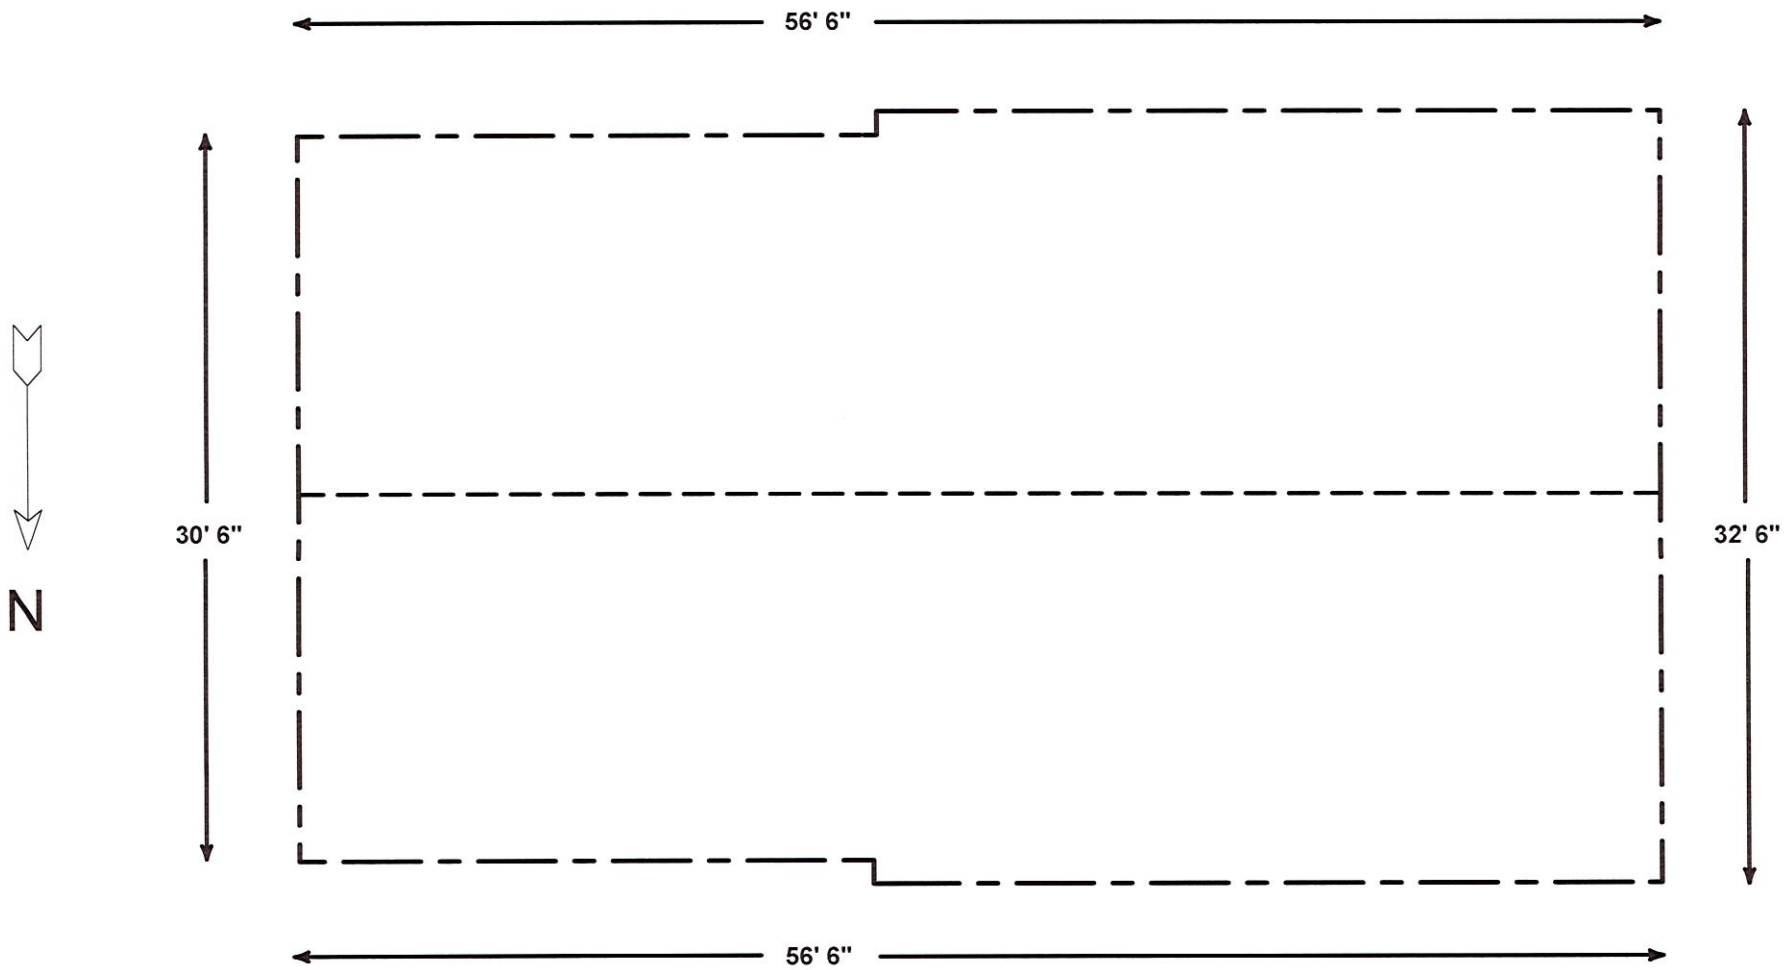
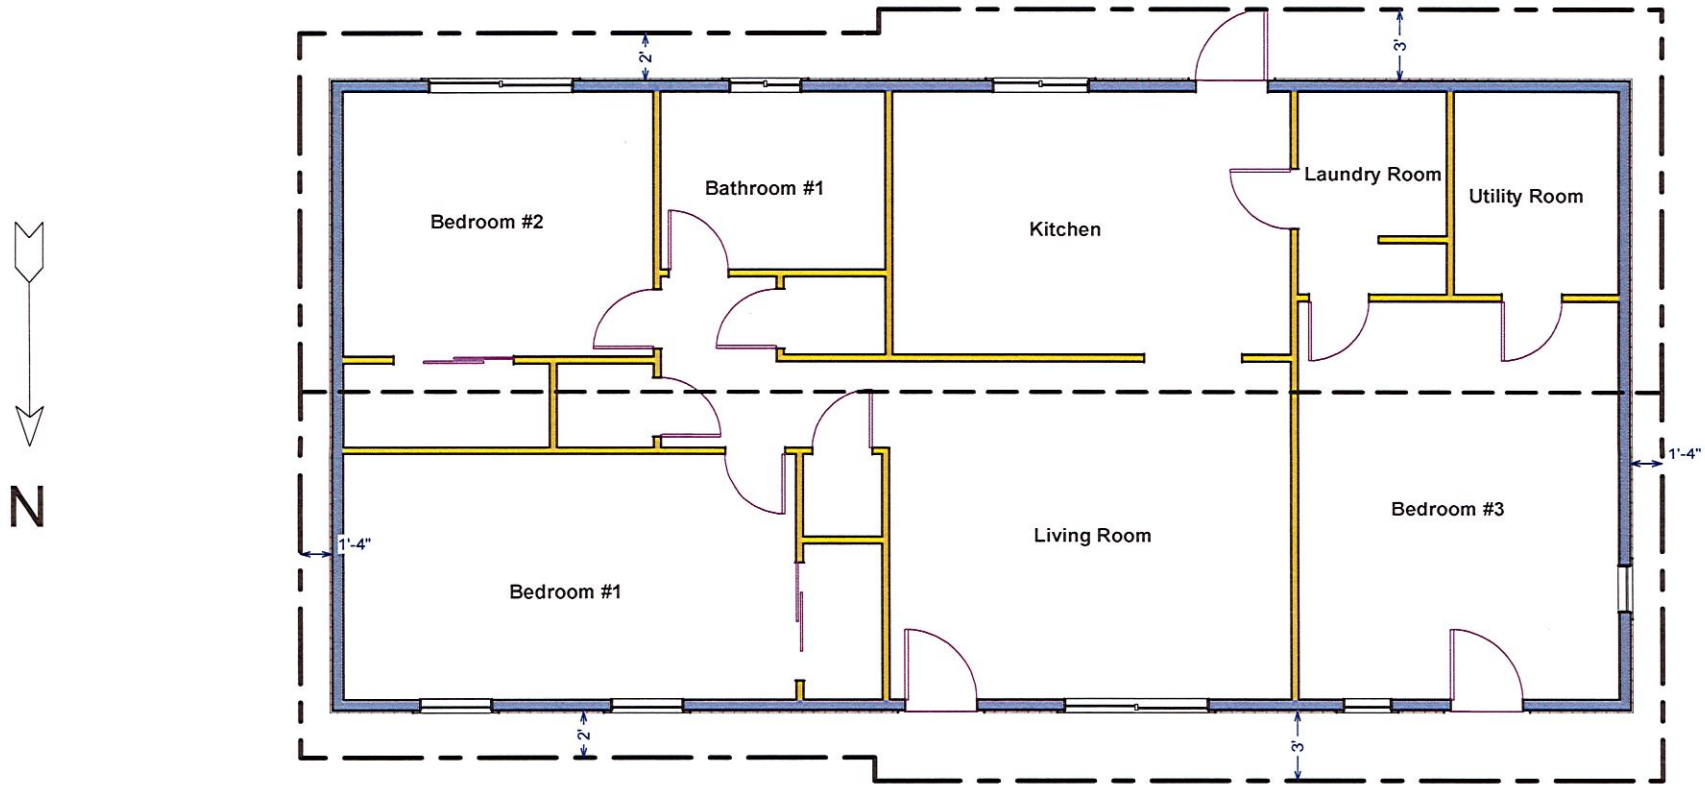
525 E. RACINE PL.
PAWLING PROJECT
FLOOR PLAN