1129 N. LEHMBERG AVE.
GRAPPE REHAB PROJECT
FLOOR PLAN

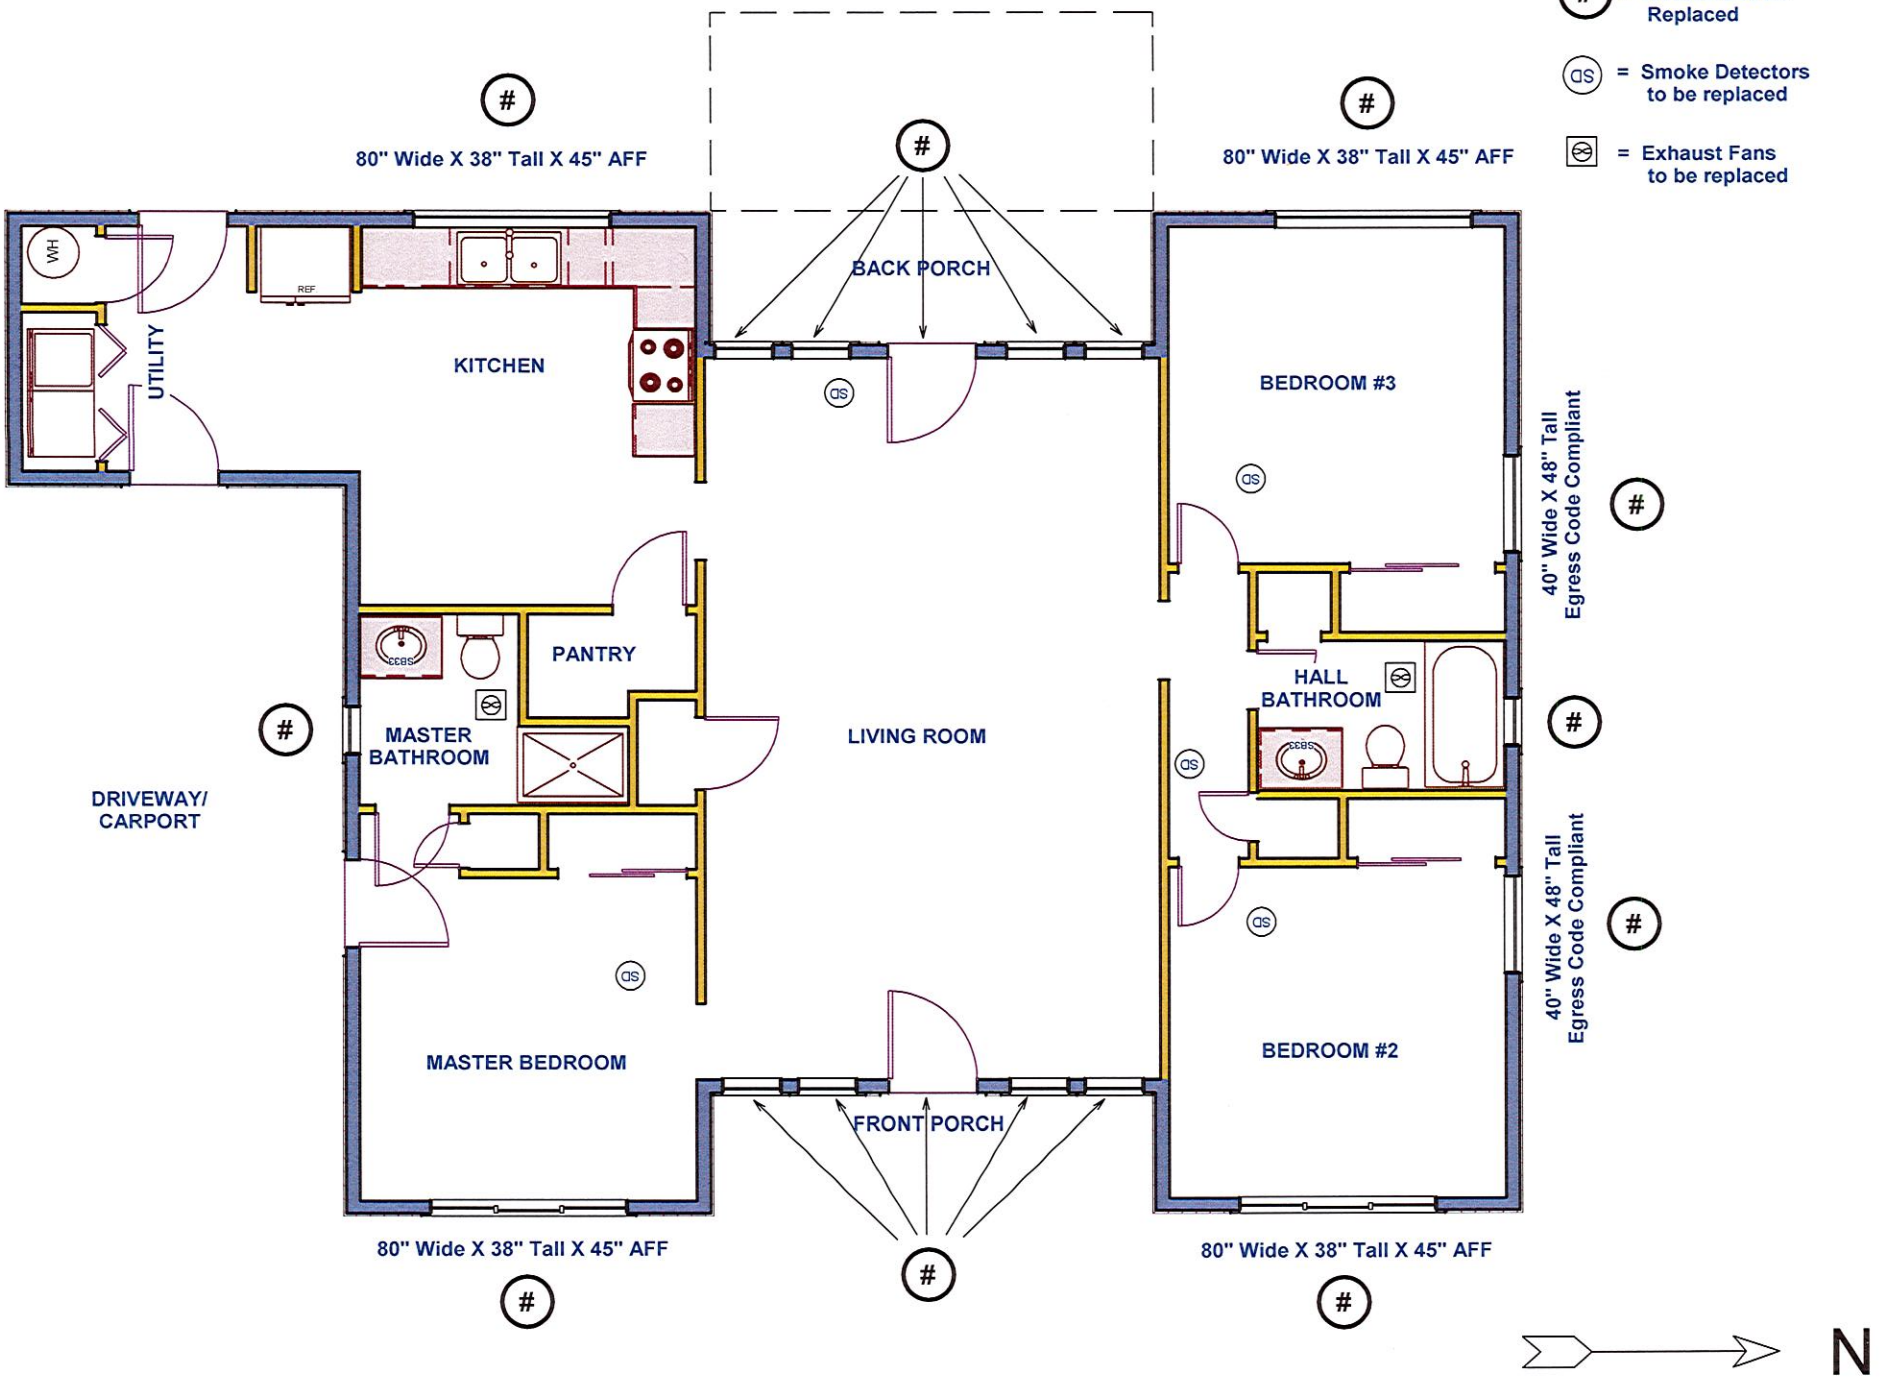

1129 N. LEHMBERG AVE.
GRAPPE REHAB PROJECT
CONCRETE PLAN

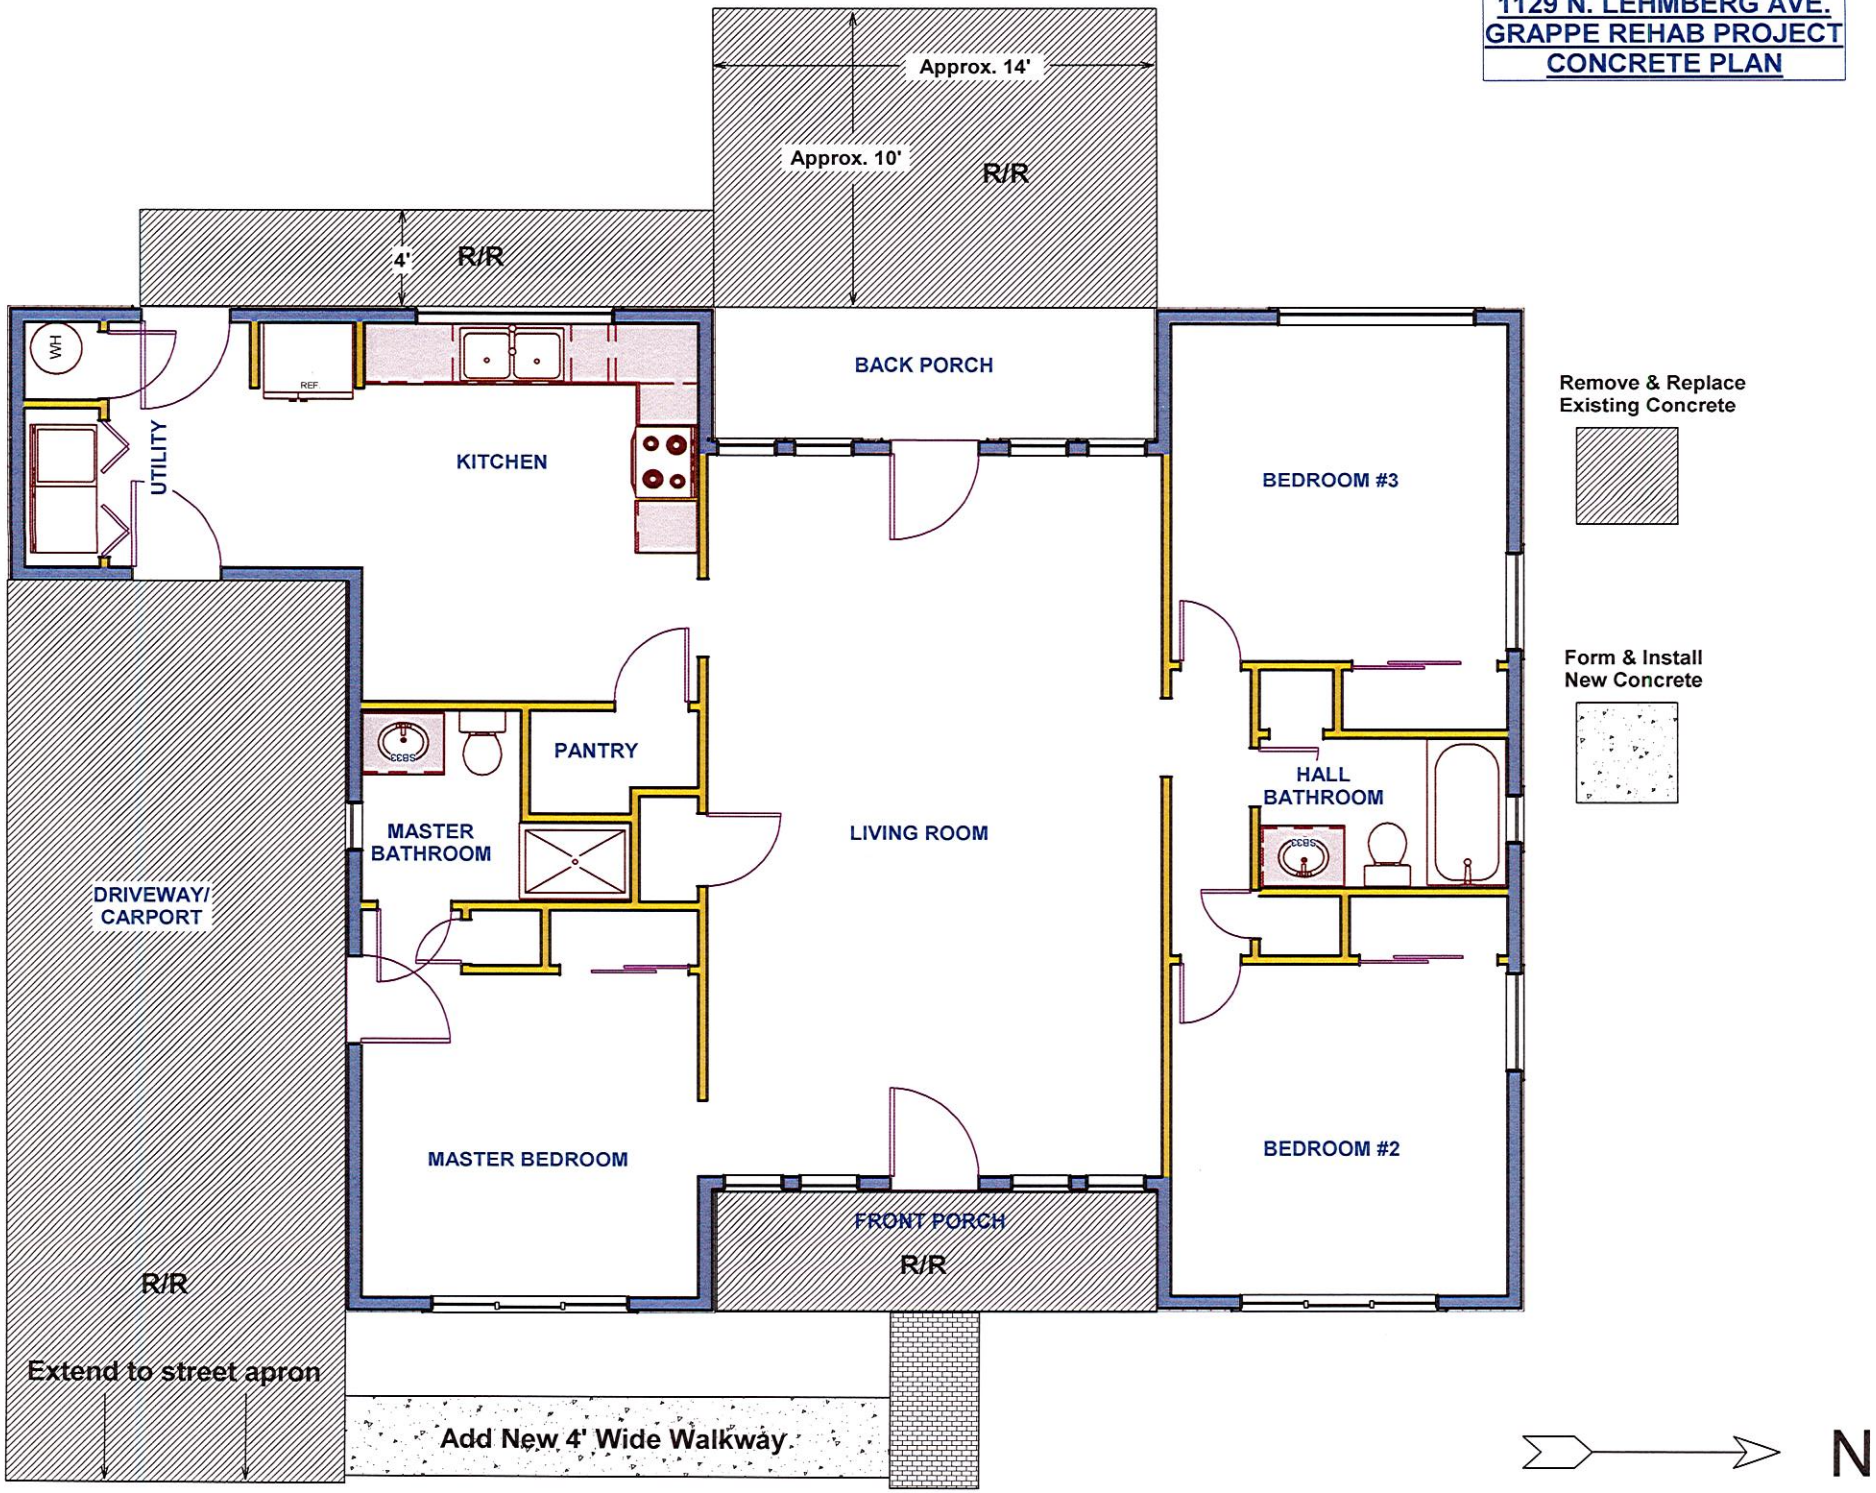

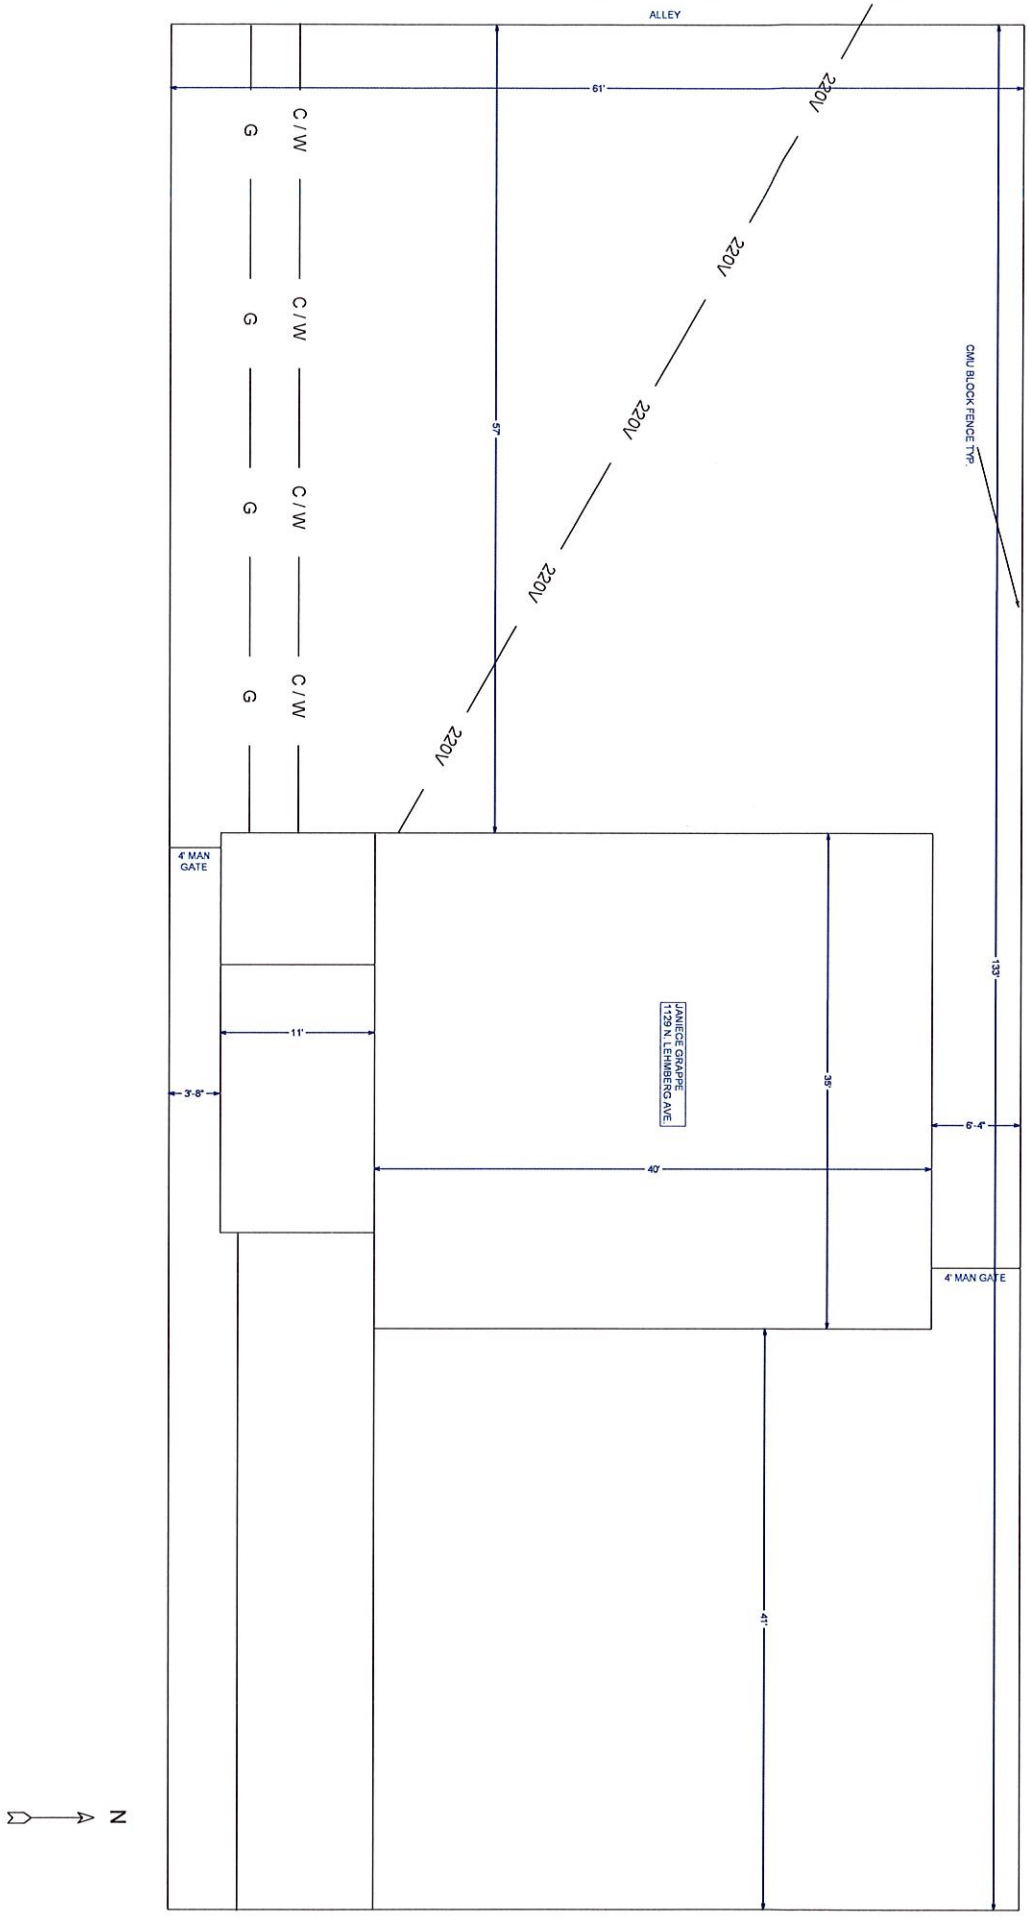
ALLEY
61'
220V
220V
220V
220V
220V
57'
CMU BLOCK FENCE TYP.
C / W
C / W
C / W
C / W
G
G
G
G
4' MAN GATE
11'
3'-8"
JANIECE GRAPPE
1129 N. LEHMBERG AVE.
35'
40'
132'
6'-4"
4' MAN GATE
41'
N
CURB - NO SIDEWALK - LEHMBERG AVENUE